

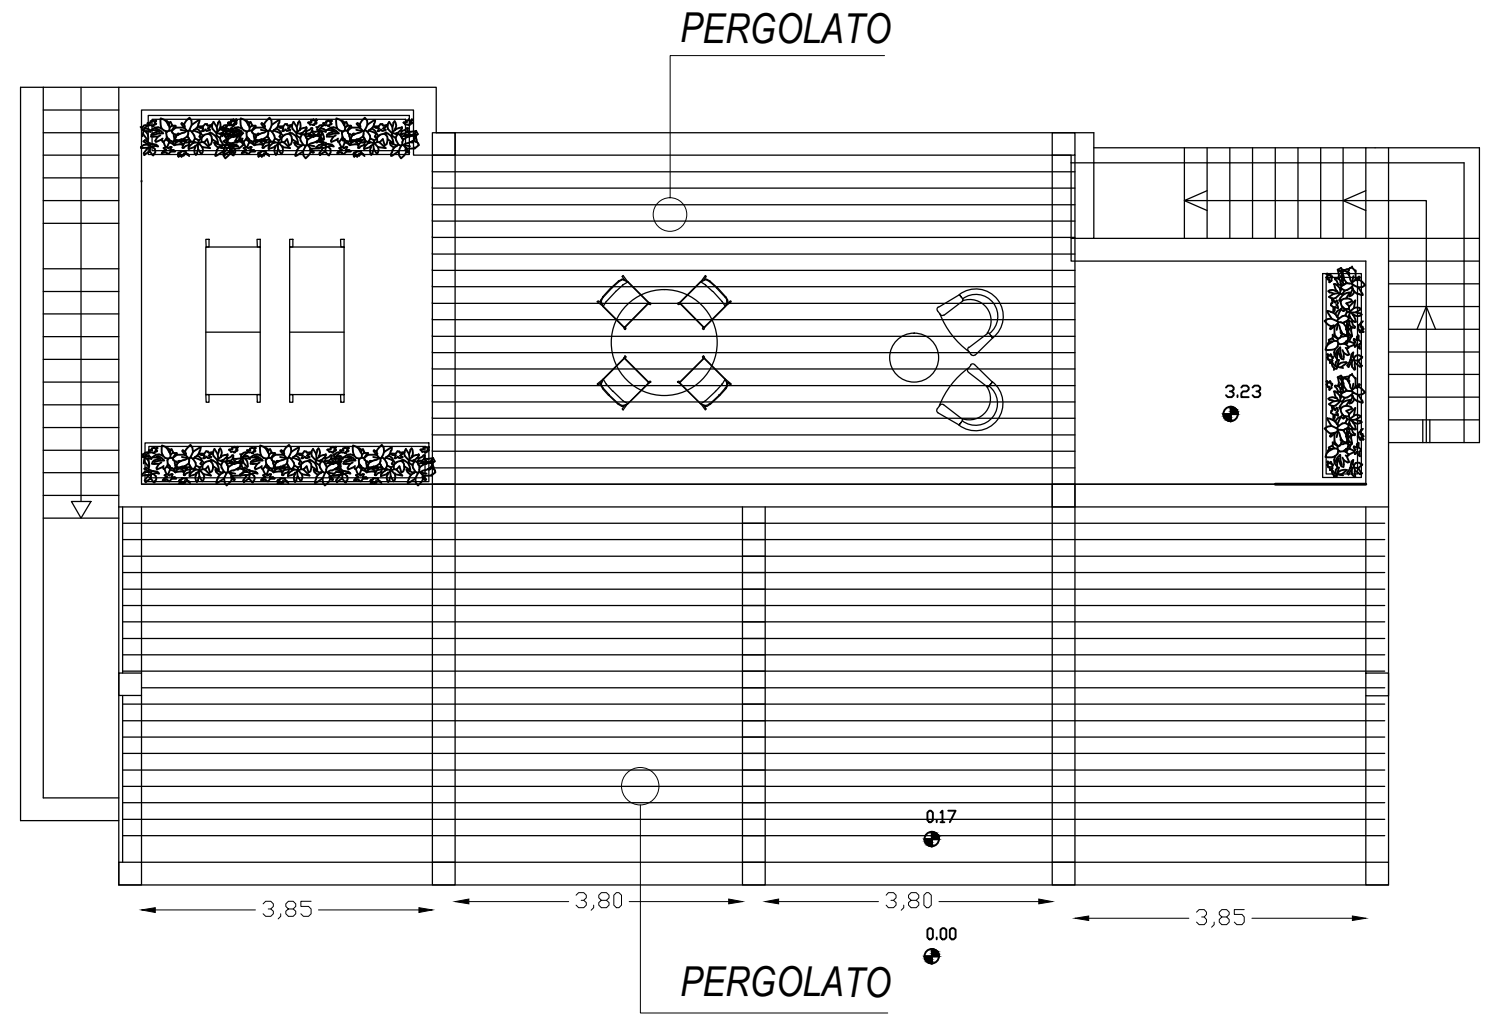



SEZIONE LONGITUDINALE A-A 1:100

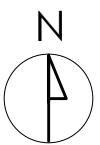



PIANO COPERTURA 1:100

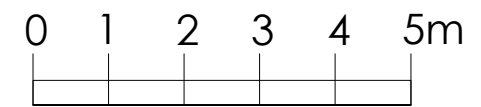


ACCESSO AL PIANO INTERRATO

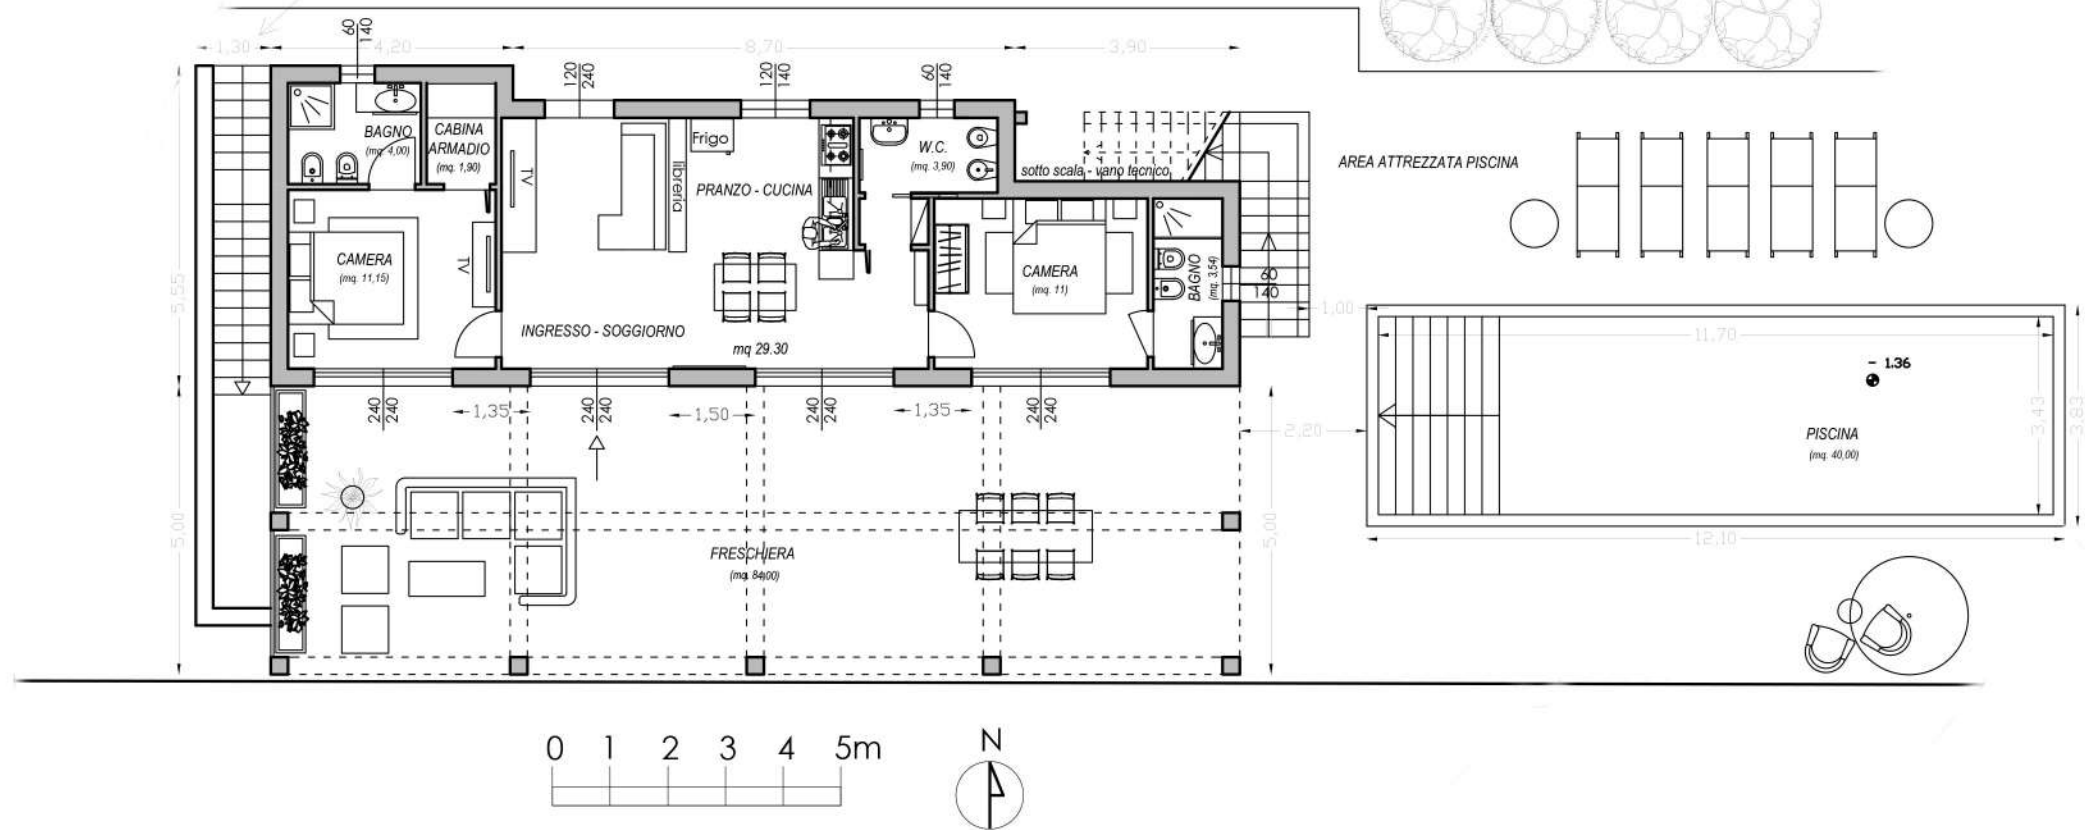


ACCESSO AL PIANO INTERRATO

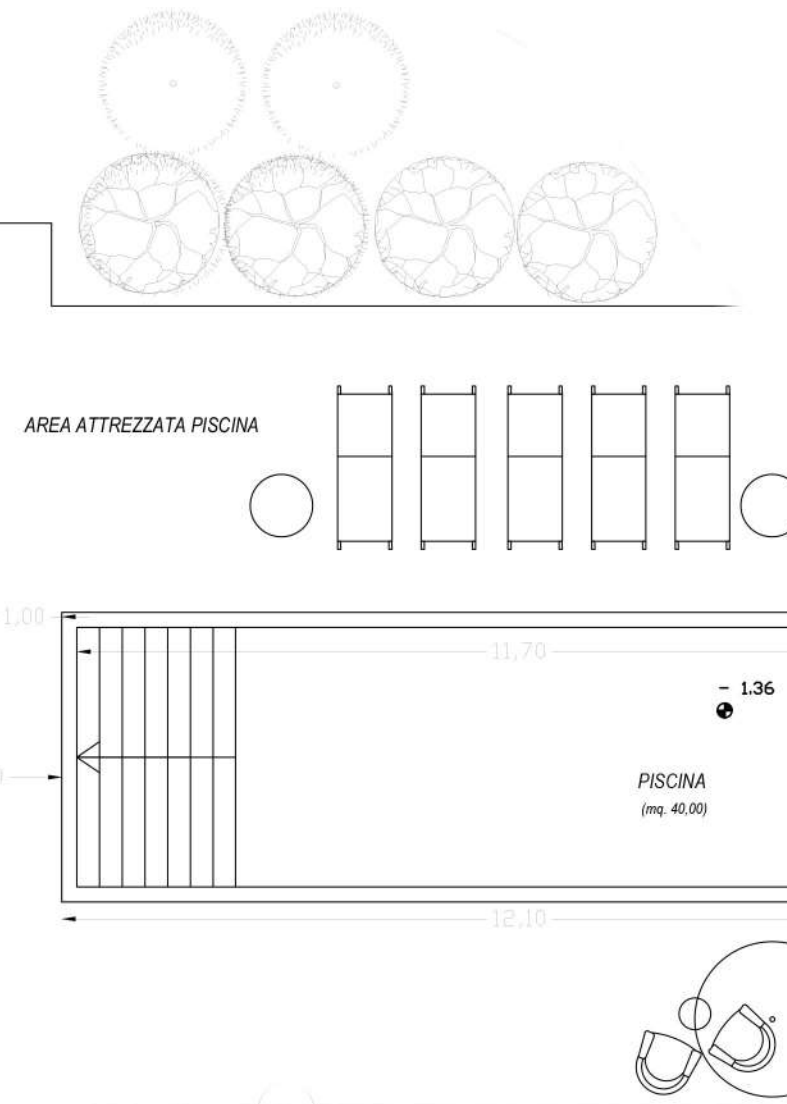
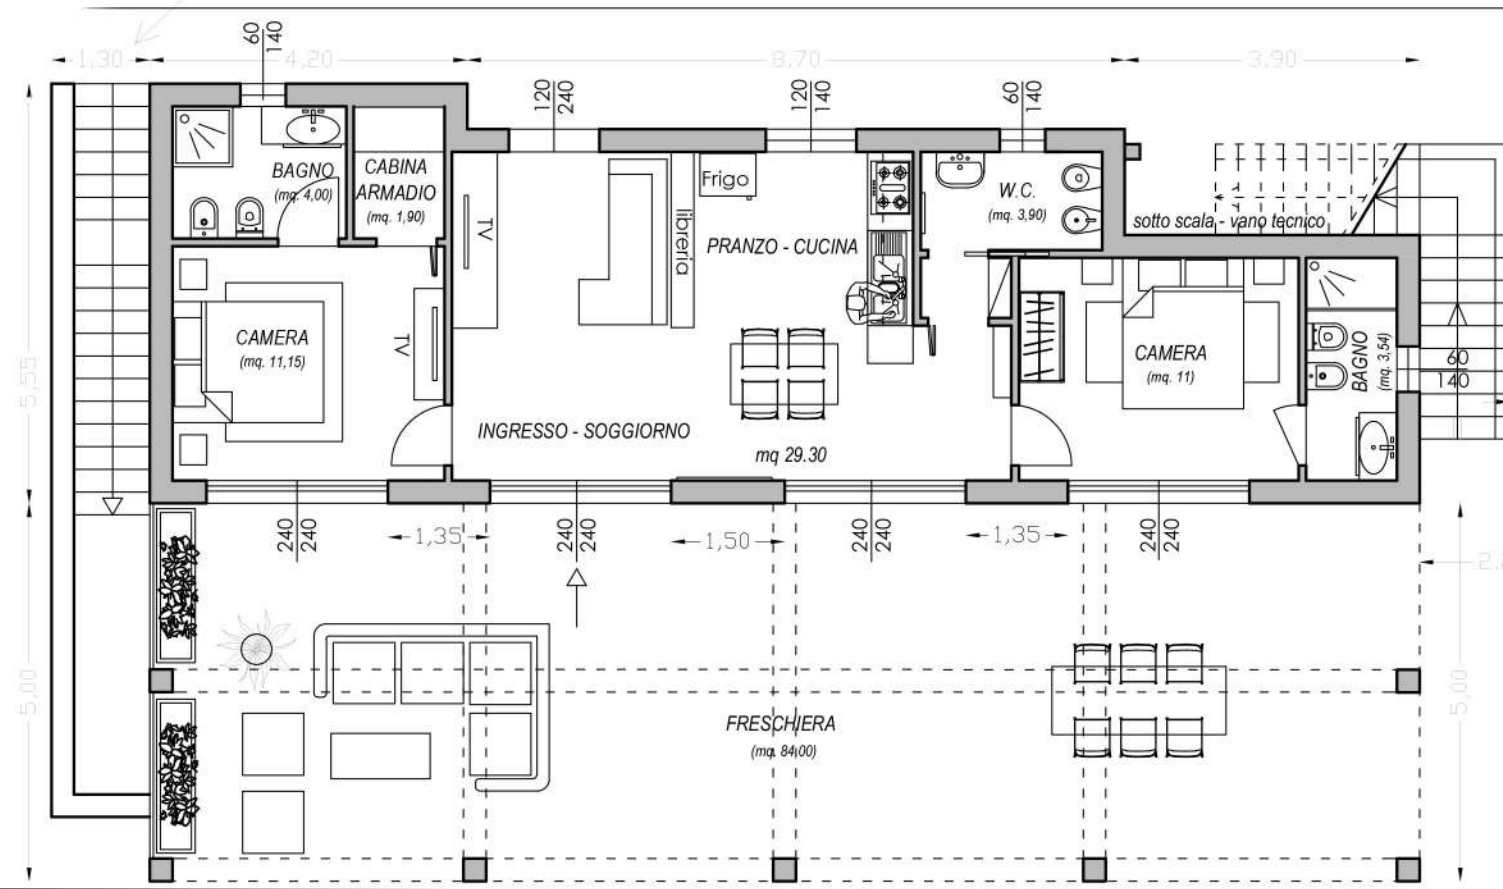


PIANO TERRA 1:100

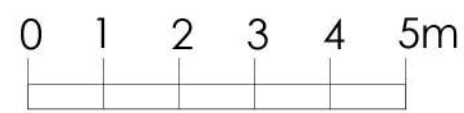


PIANO INTERRATO 1:100

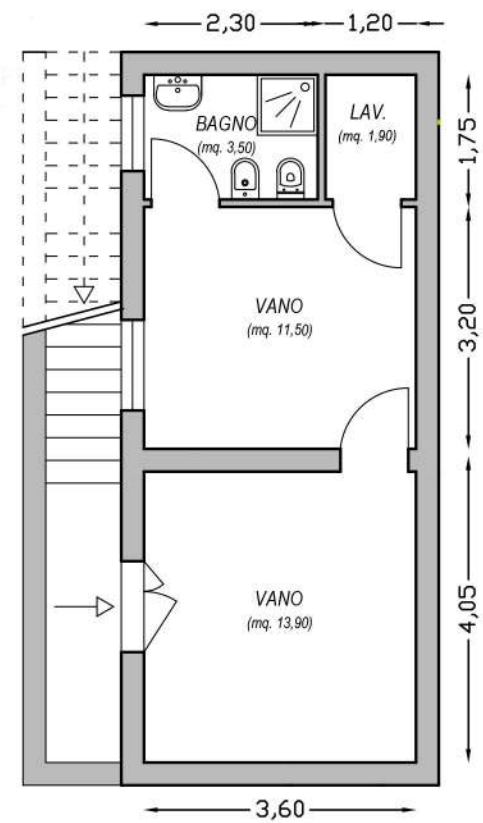

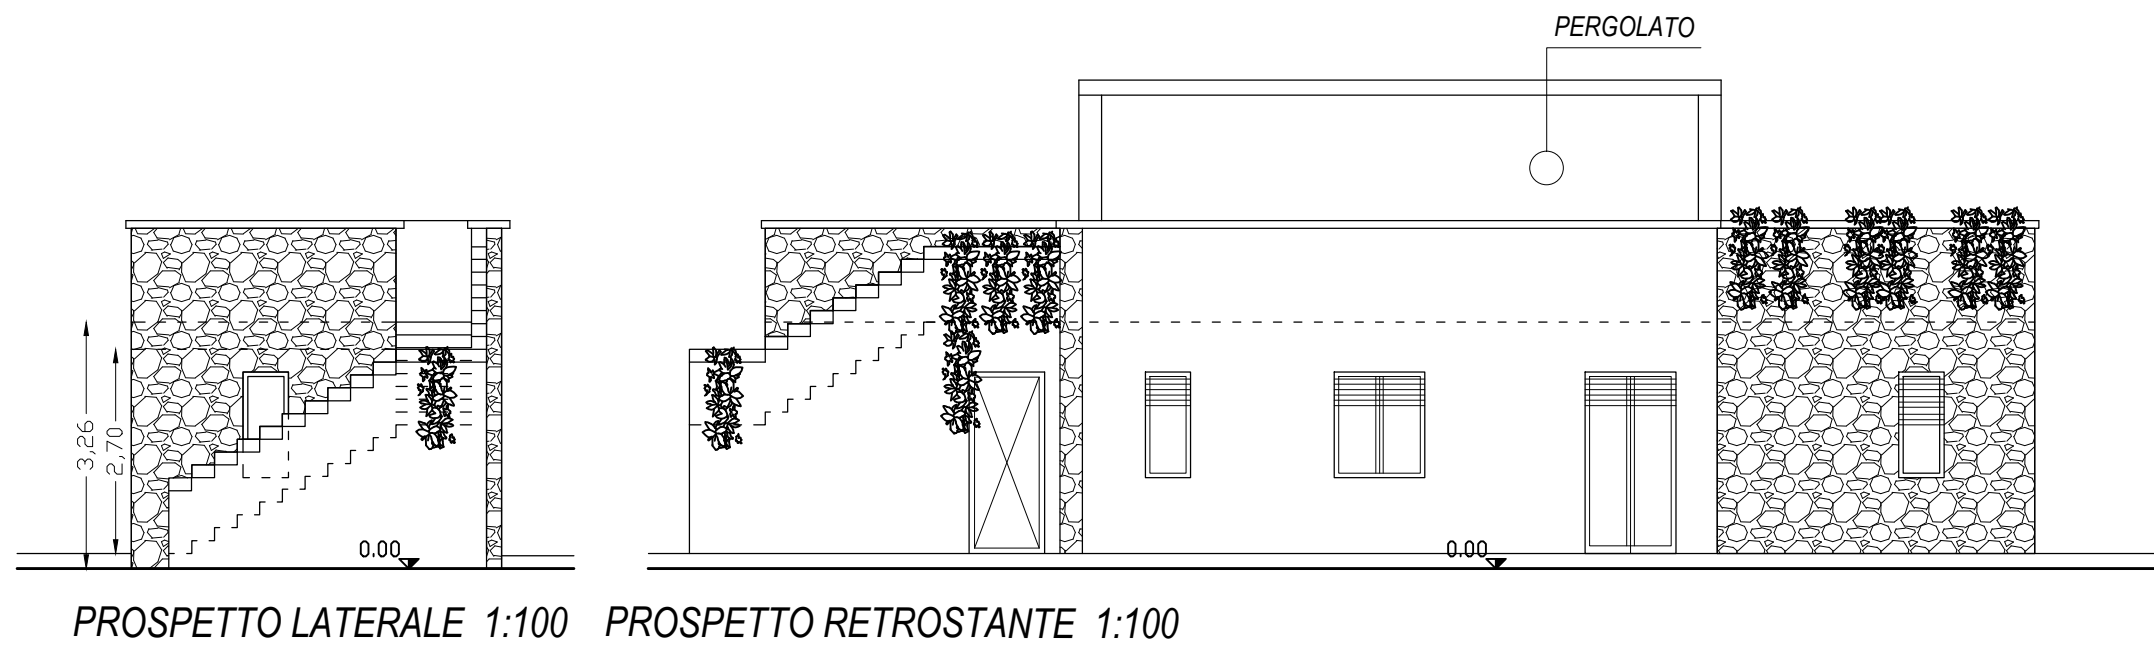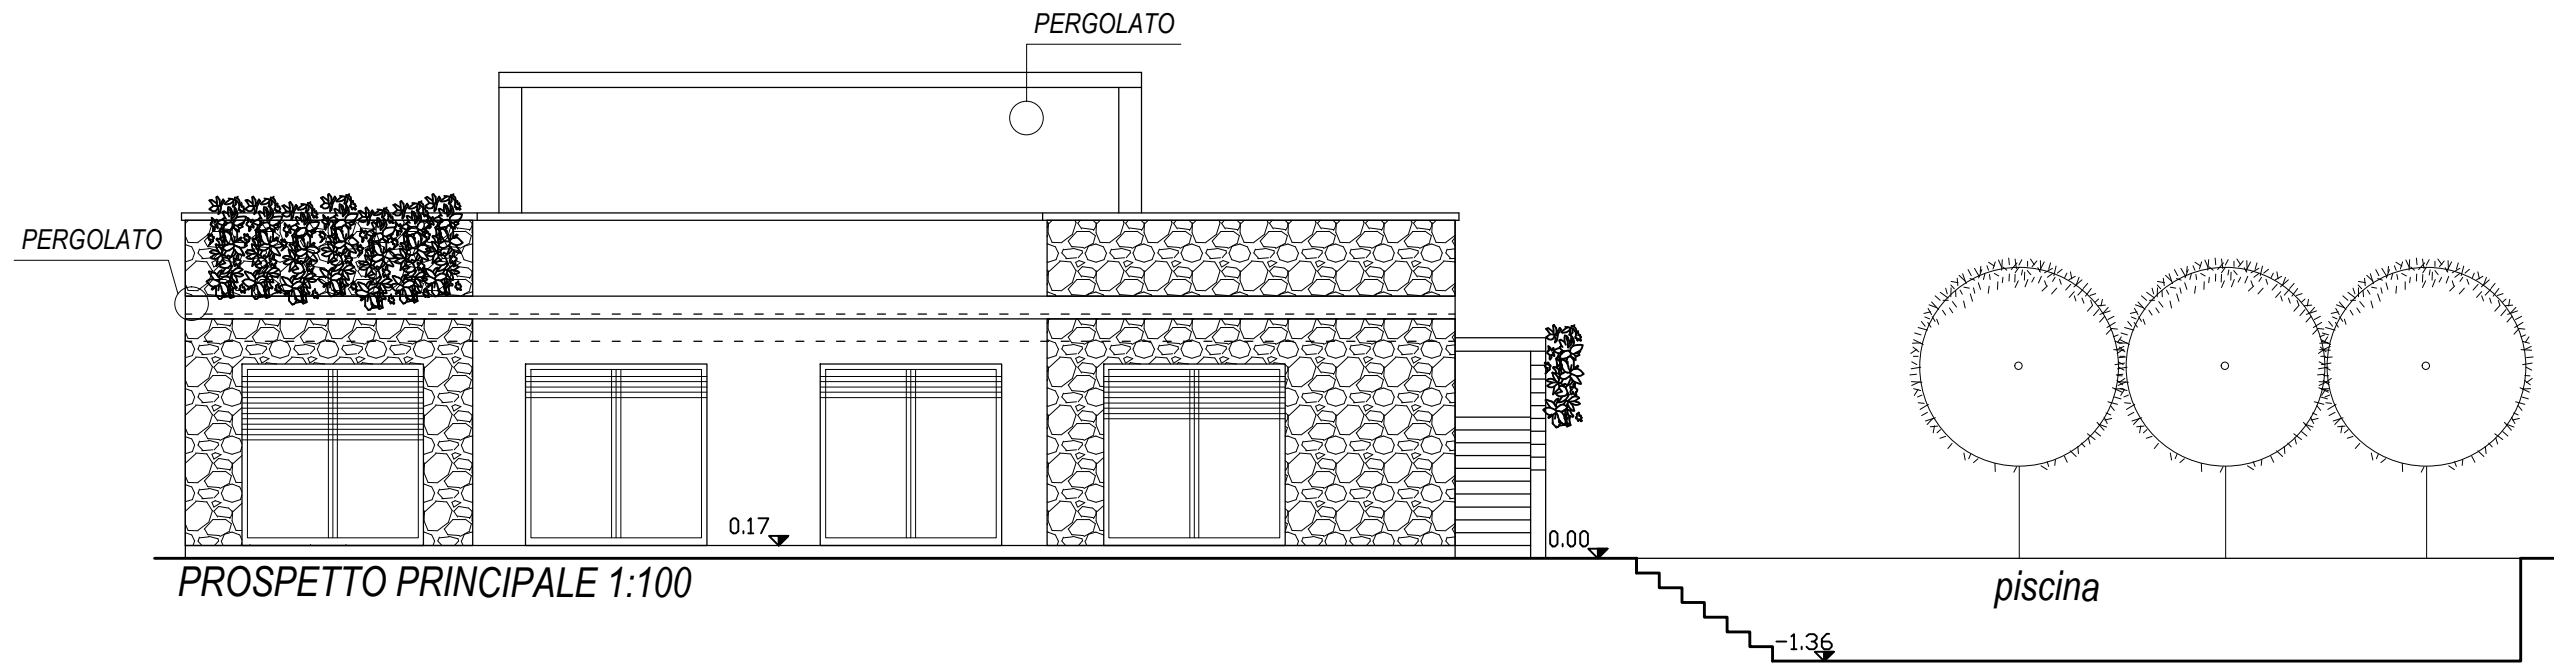

2,30 1,20

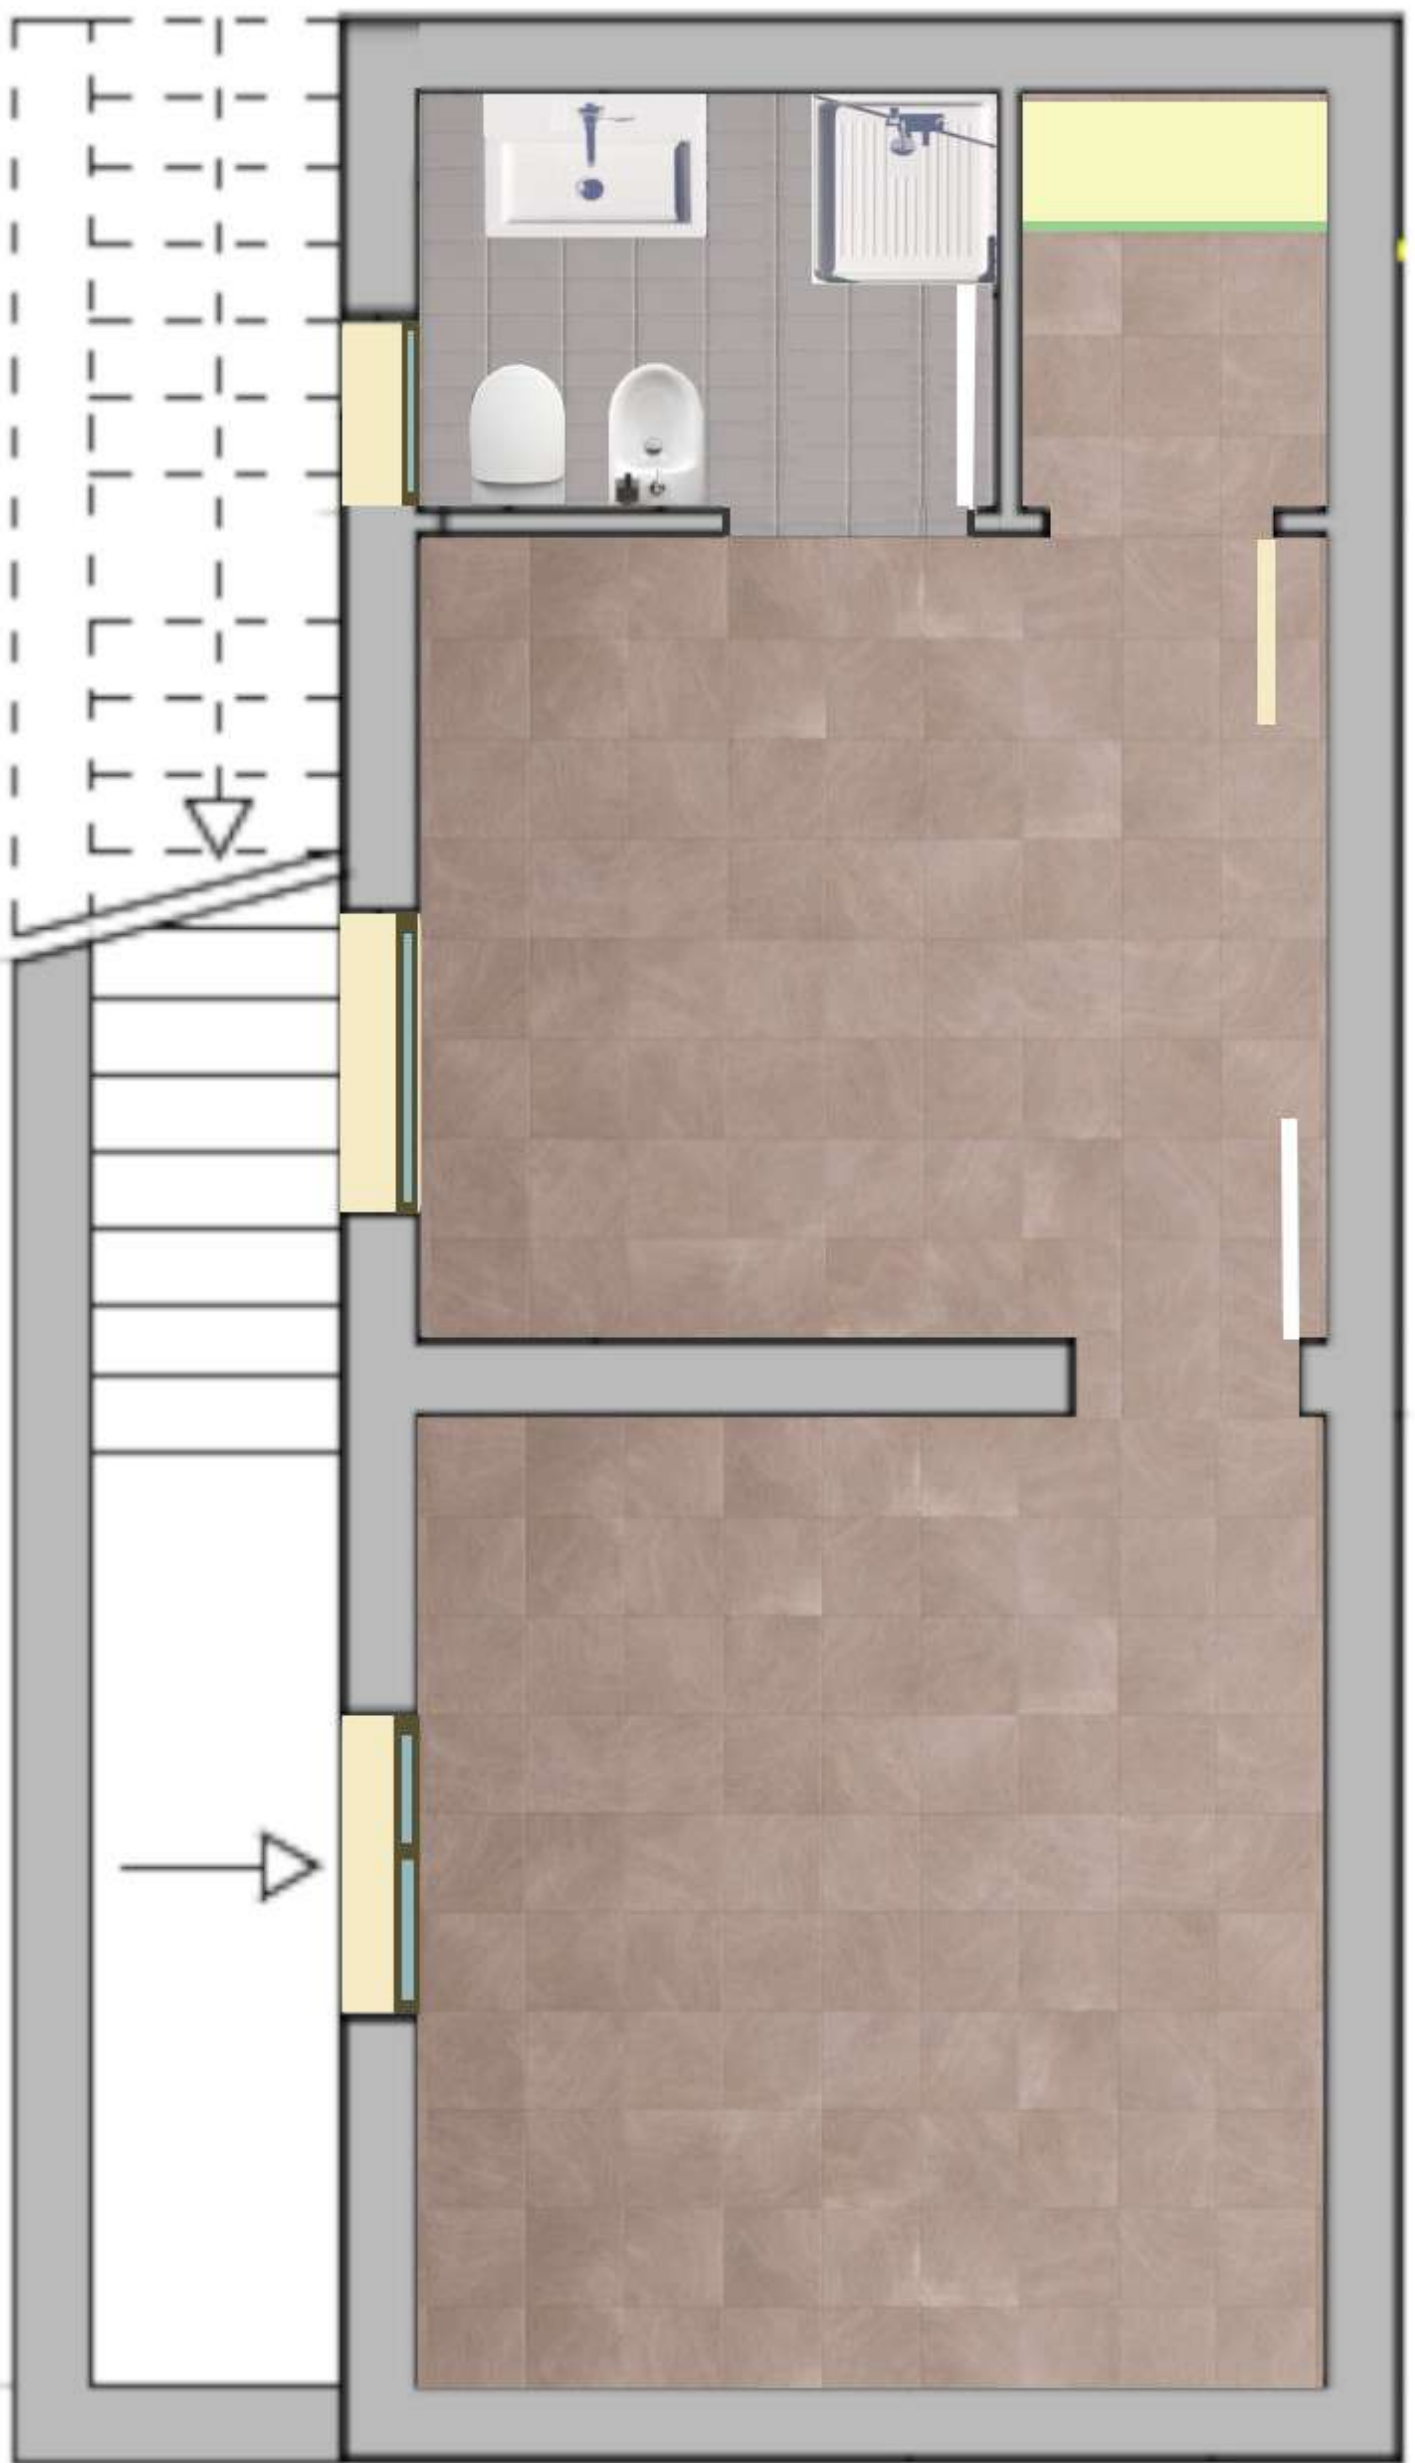

1,75

3,20

4,05

3,60





