




PROSPETTO SUD-EST

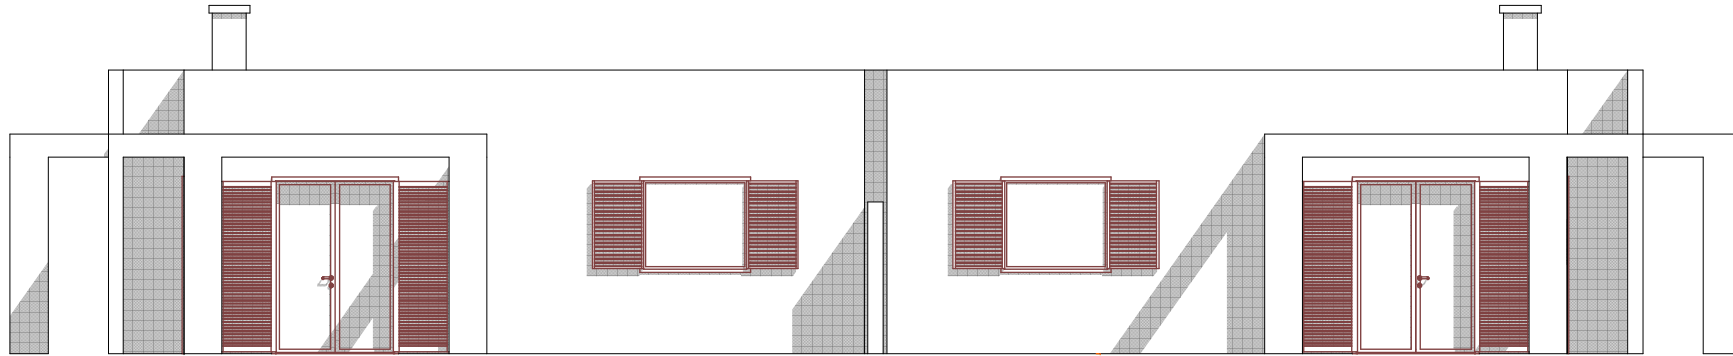

PROSPETTO NORD-EST

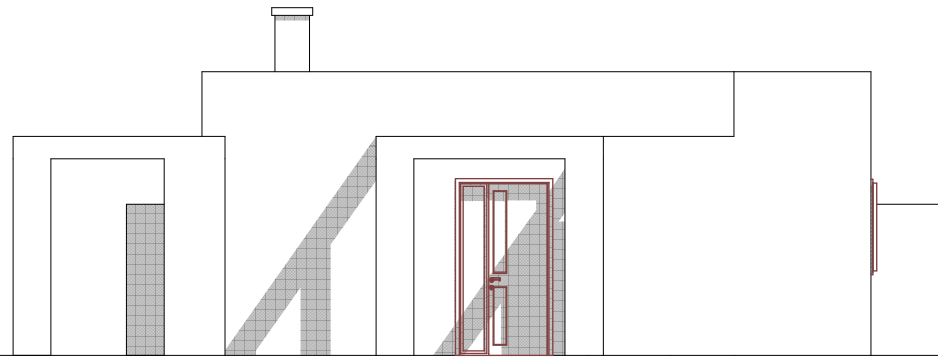

PROSPETTO SUD-OVEST

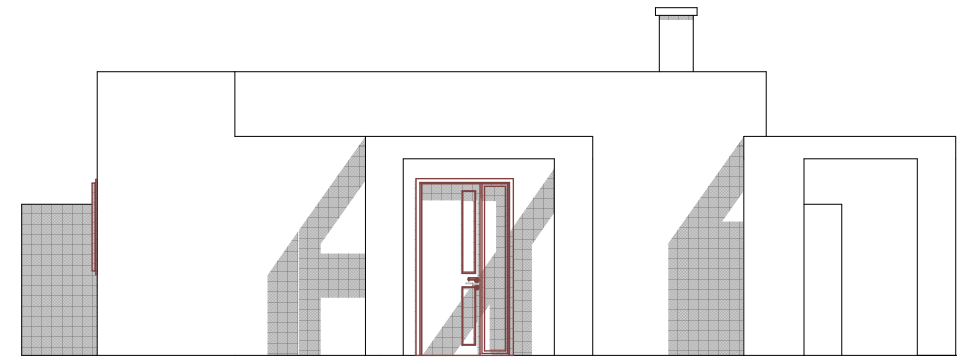

PROSPETTO NORD-OVEST

