


PIANTA PIANO TERRA

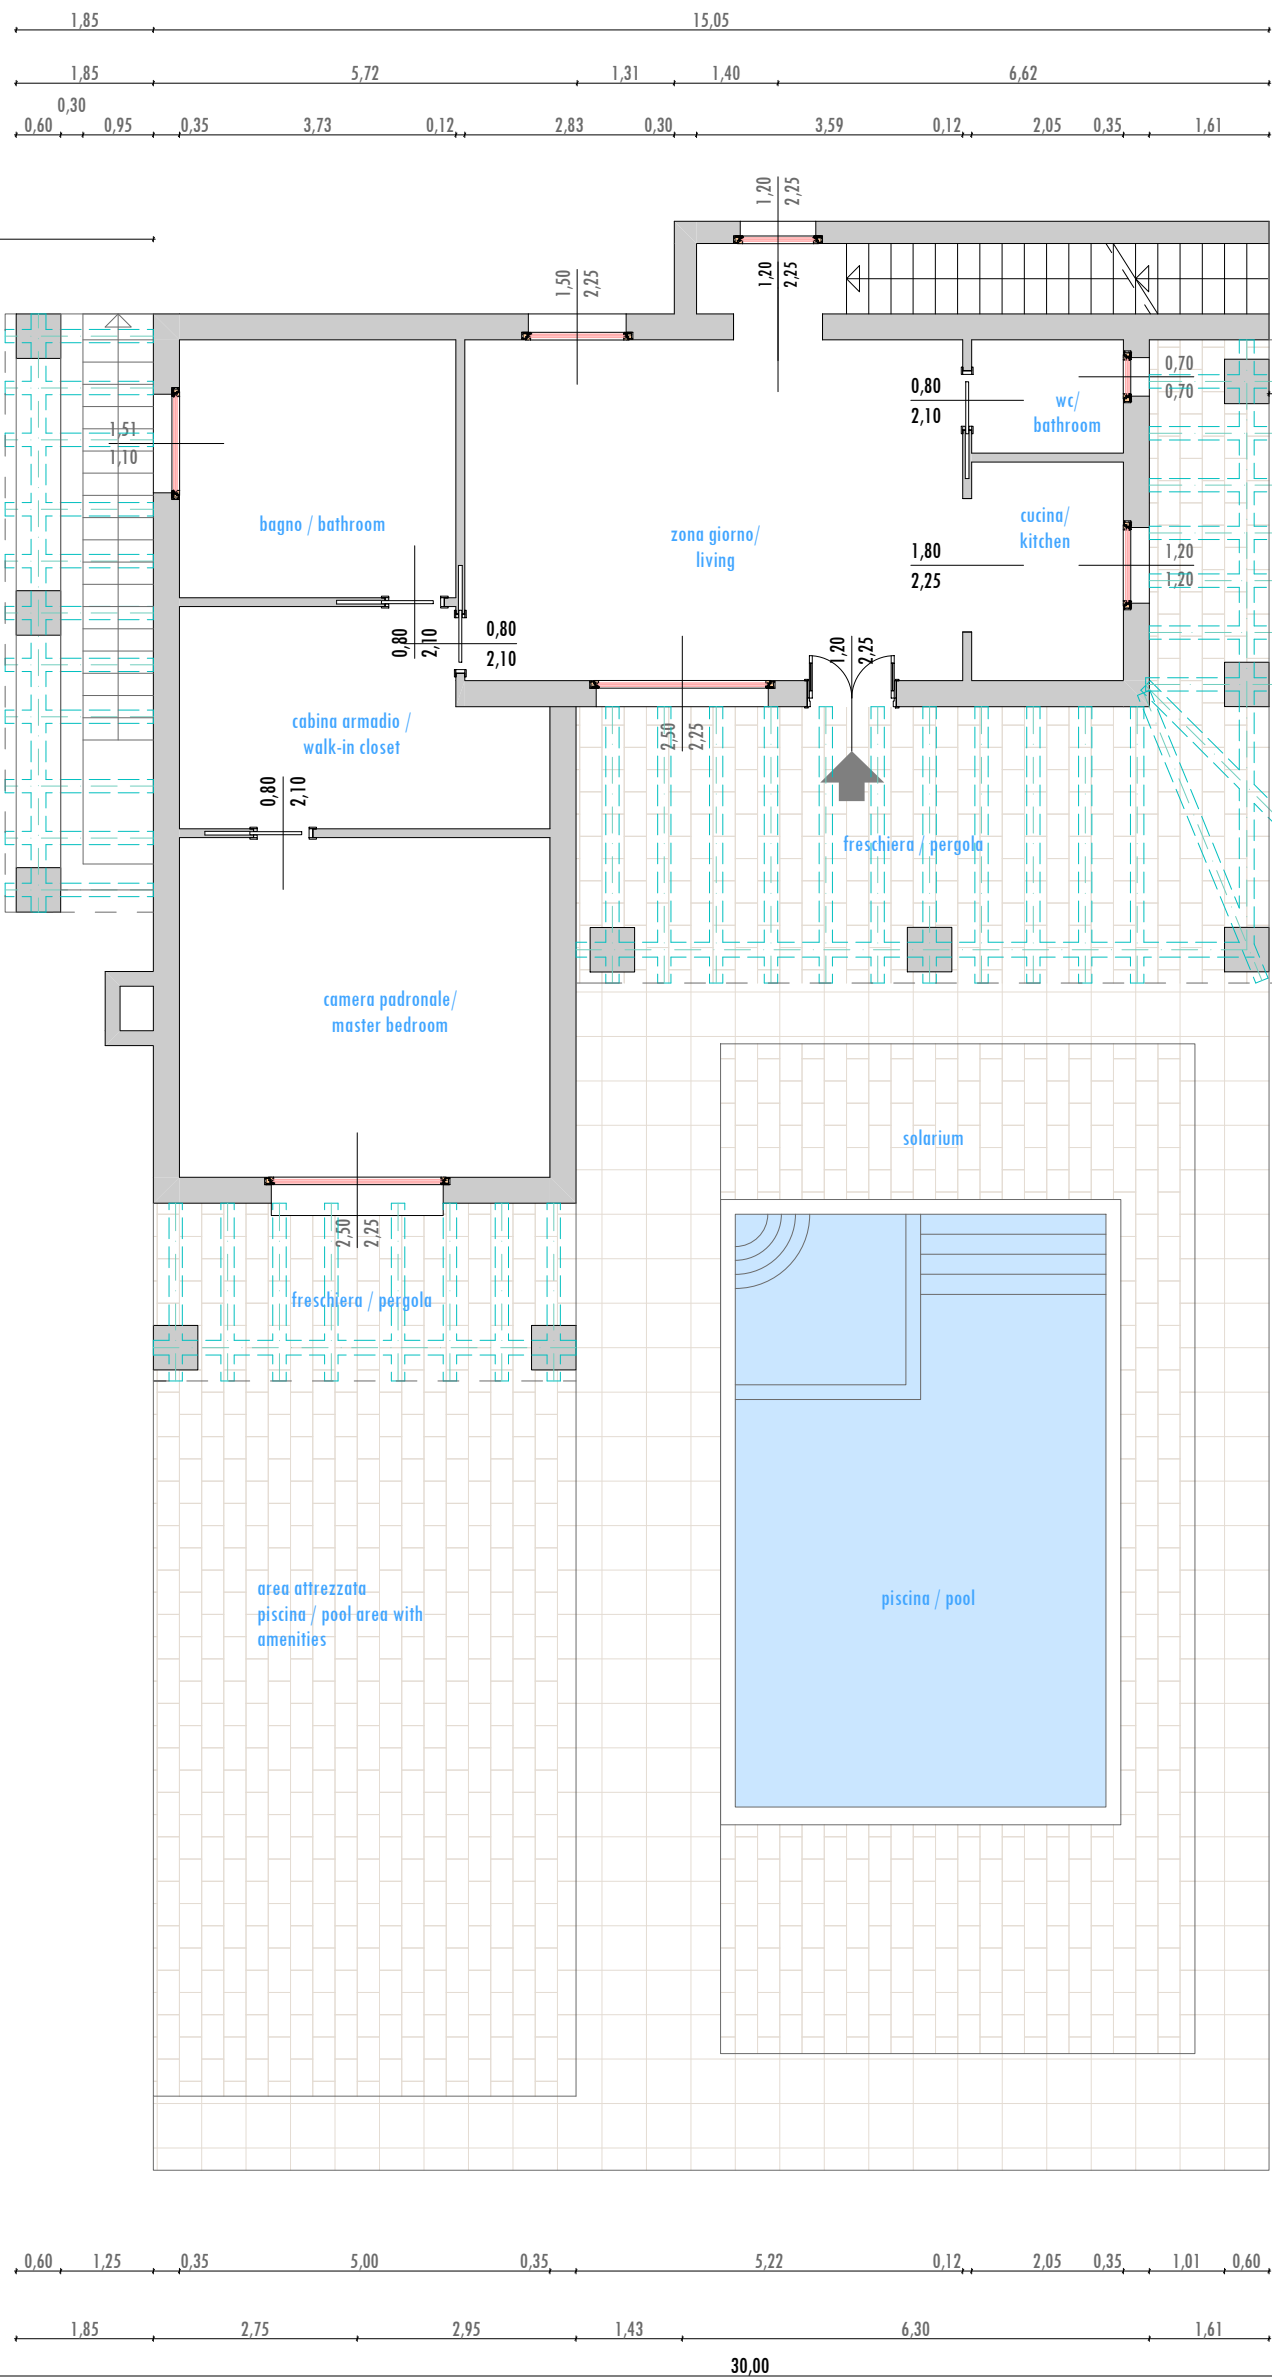

cancello carrabile
elettrificato

demilitazione area giardino
con muratura a secco in
pietra locale h = 1,00 mt con
colonne di ingresso e
cancello carrabile