



PROSPETTO - INGRESSO SCALA 1:50

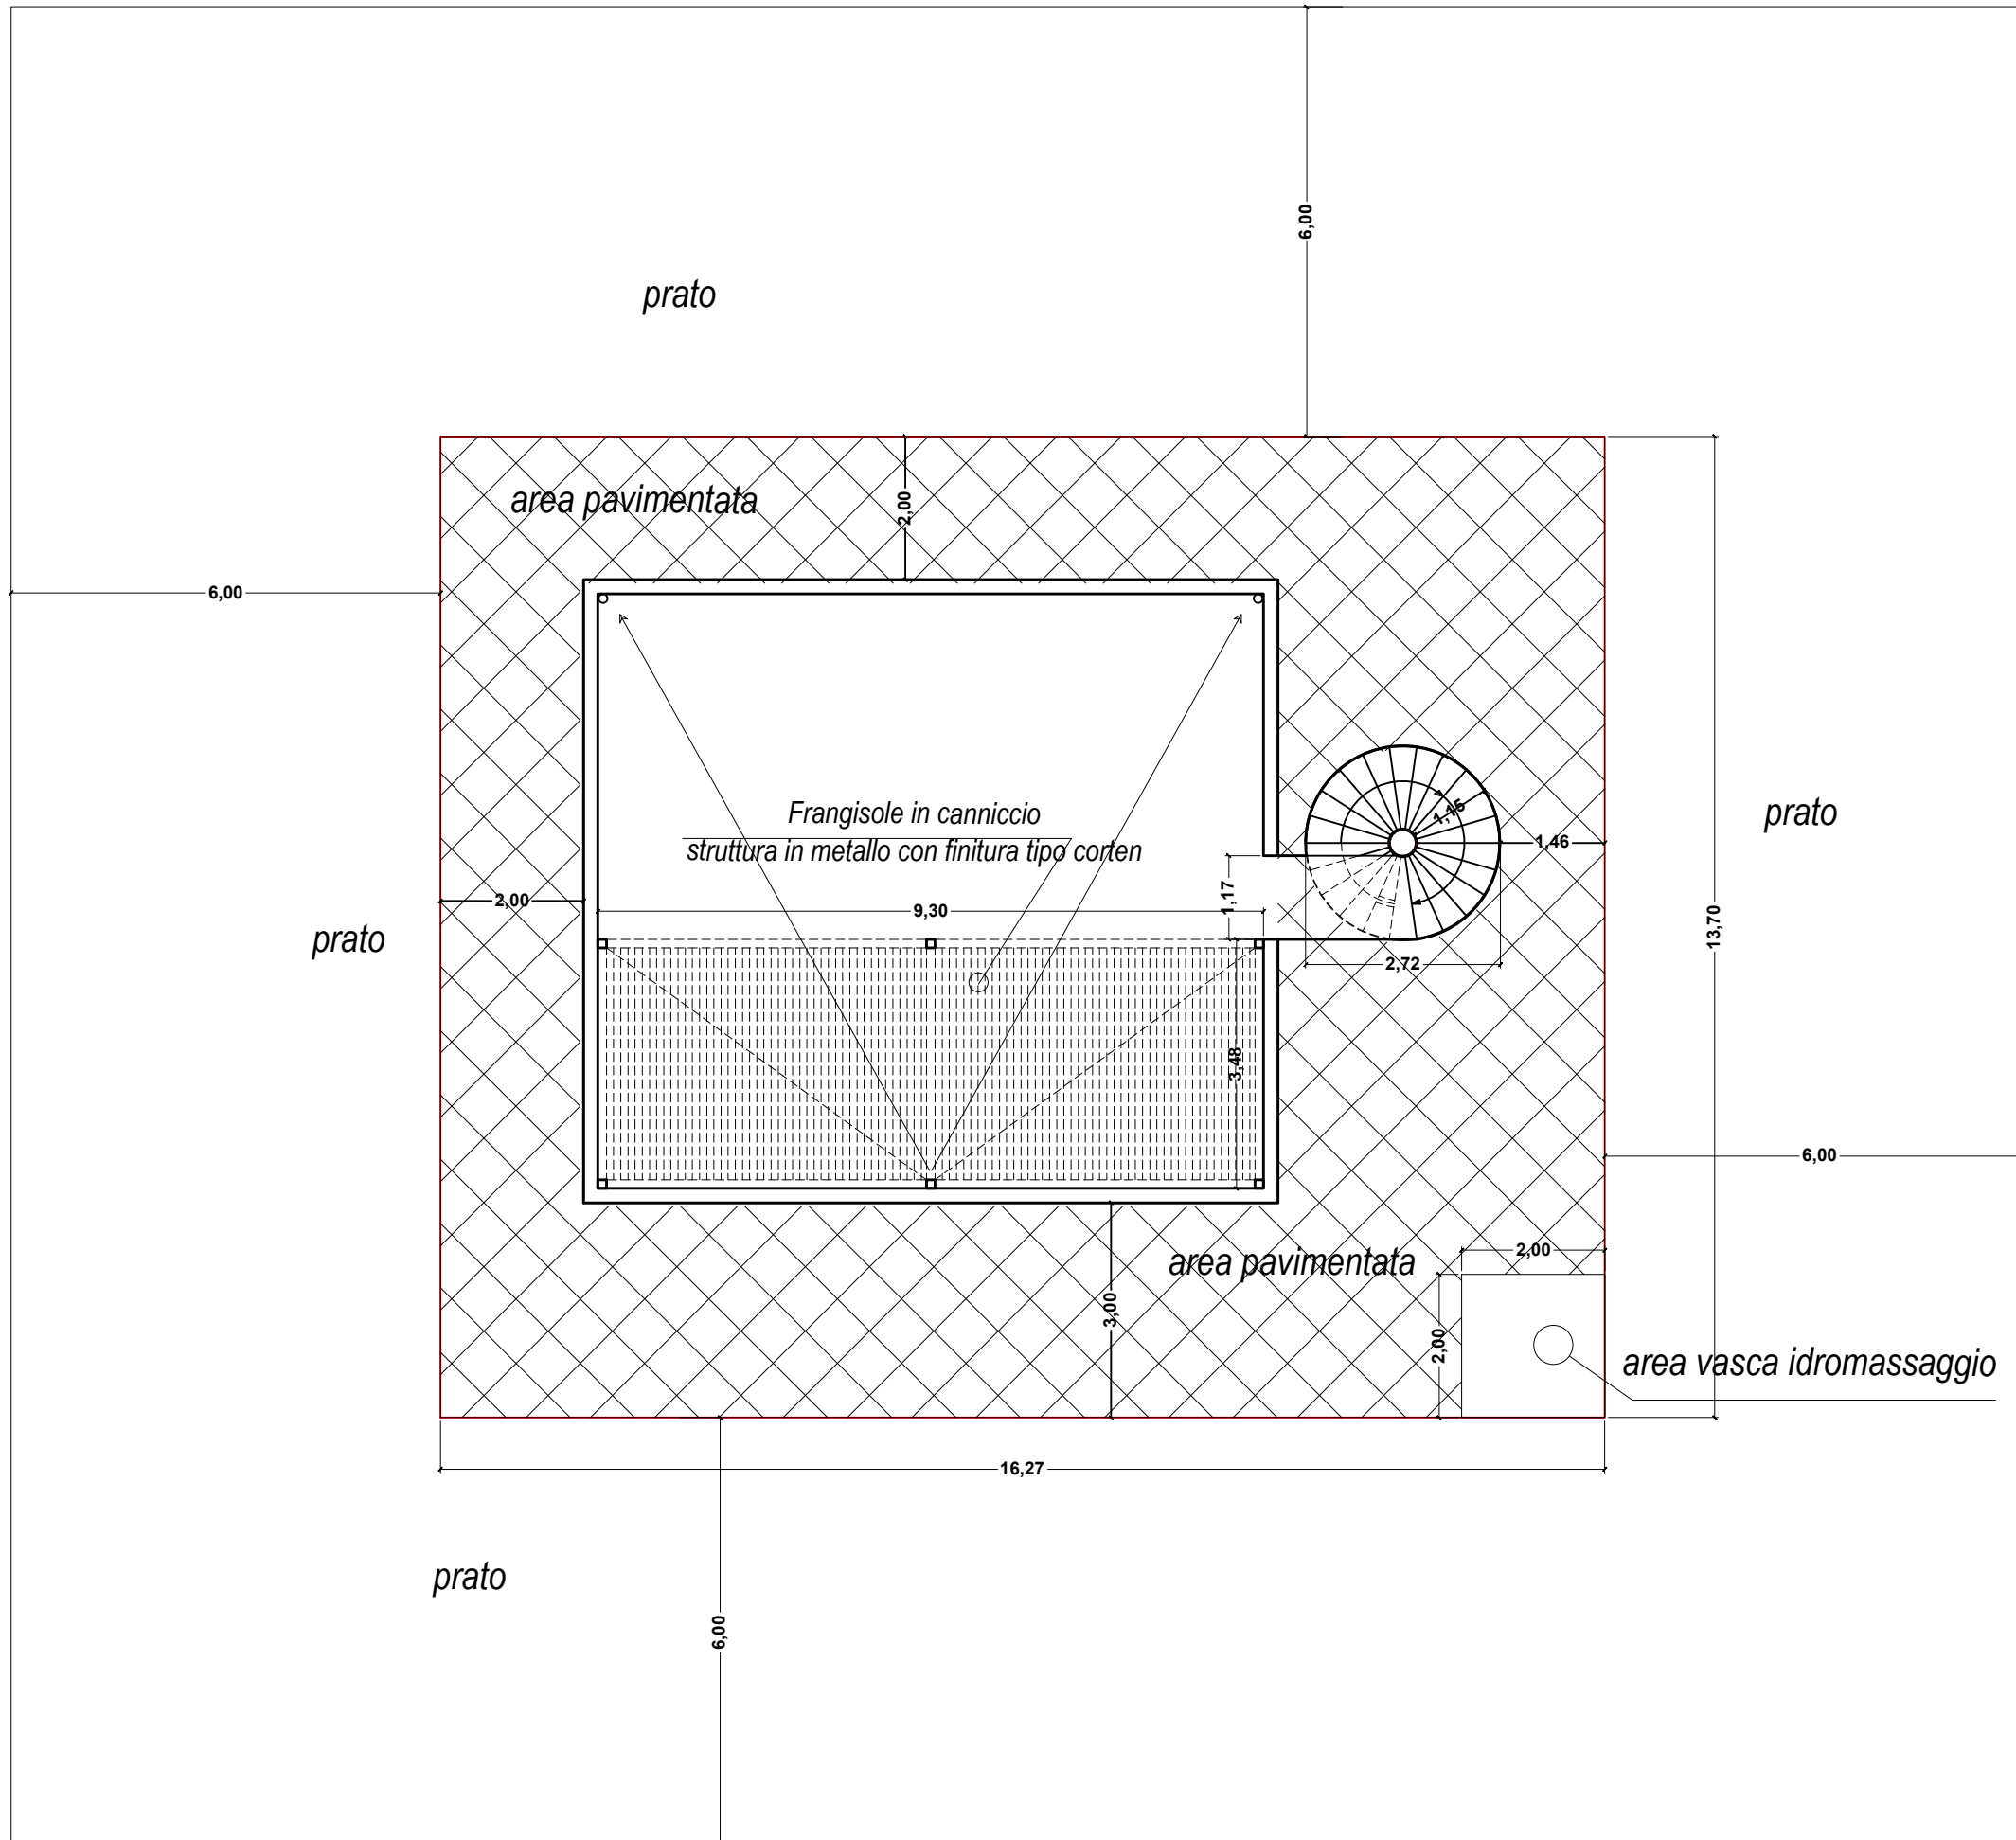

PIANO COPERTURA 1:100

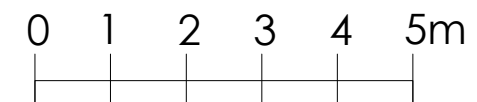


rete in metallo h.1.80

Ingresso

viale sterrato

oliveto esistente

rete in metallo h.1.80

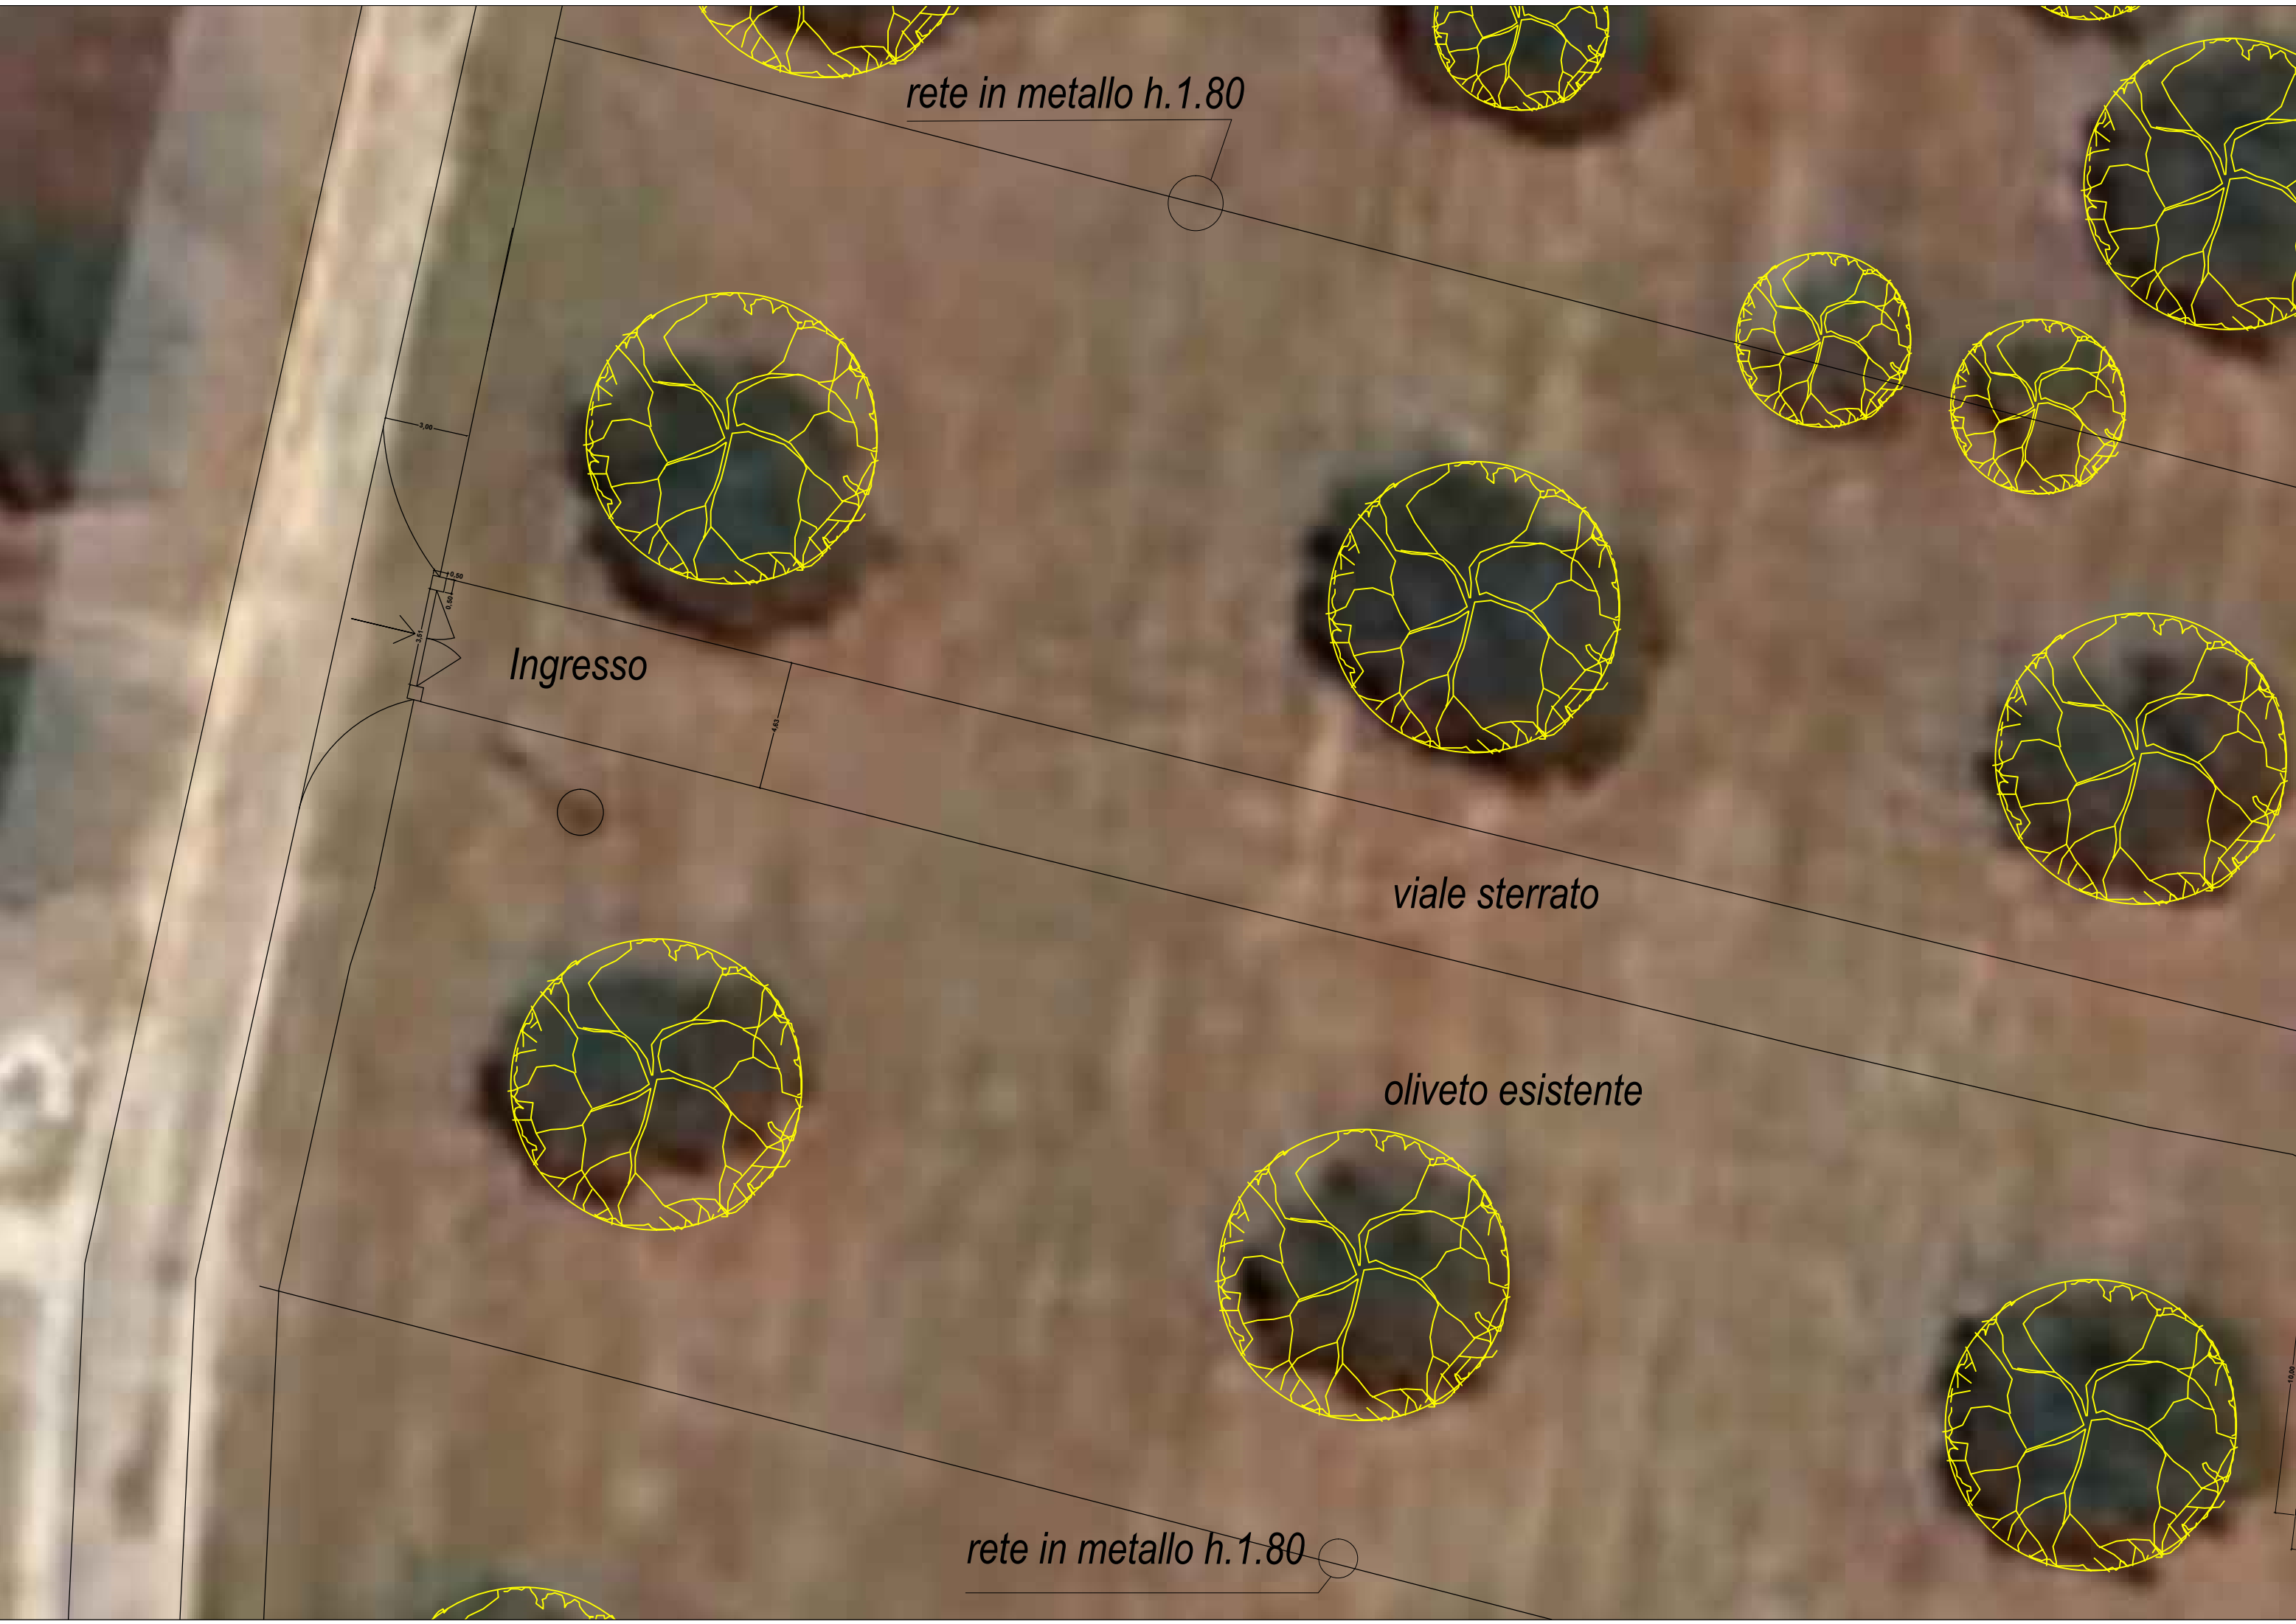

rete in metallo h.1.80

prato con fascia di ml 6

parcheggio

viale sterrato

vasca idromassaggio

Frangisole in cannucciato con struttura in metallo
finitura corten

rete in metallo h.1.80

